



- Lägenhet med öppen planlösning
- Uteplats i väster
- Fönster i två väderstreck
- Klädkammare i anslutning till sovrum

För denna lägenhet finns en alternativ planlösning:

- 2 rok med generöst allrum. Bilaga 2A

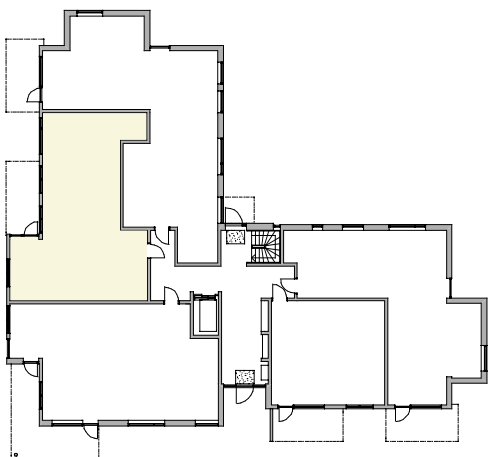


PLAN 1, ENTRÉ

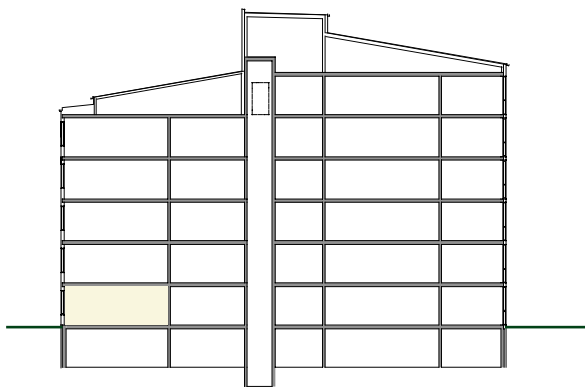

SEKTION



FASAD MOT VÄSTER

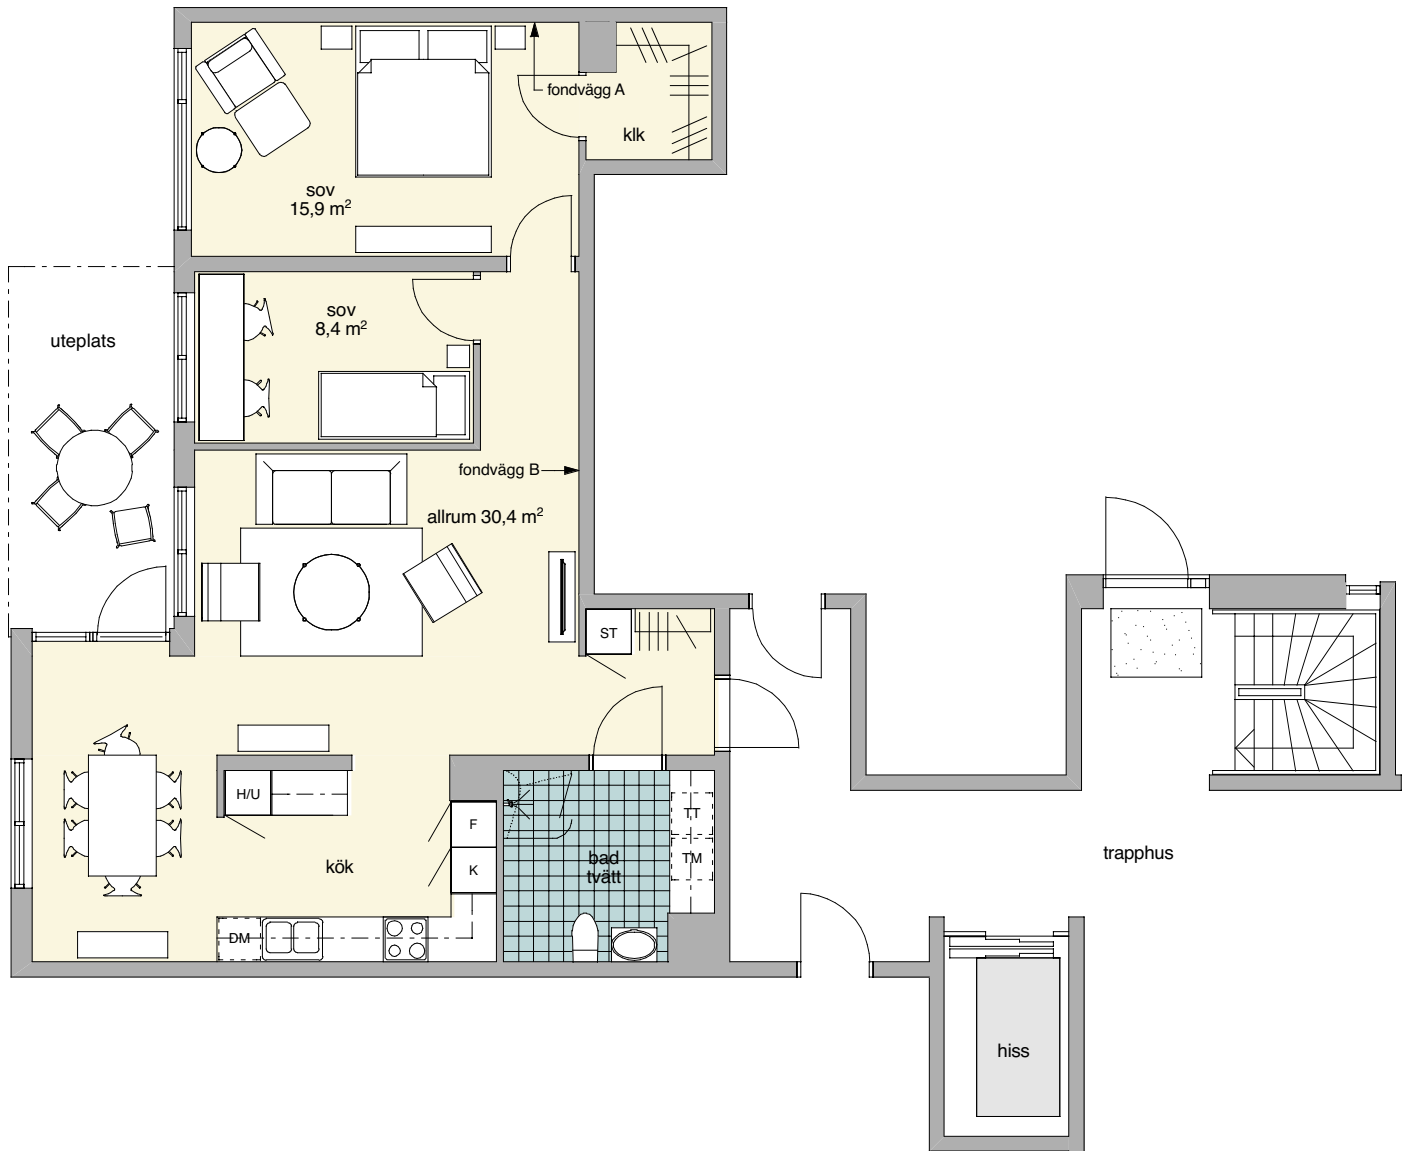

K/F kombinerad kyl/frys

H/U ugn/micro i högskåp

TT tvättmaskin

L linneskåp

K kyl

DM diskmaskin

ST städskåp

häll

F frys

TM torktumlare

G garderob


KLK klädskåp




Skala 1:100

Löpnr. 2



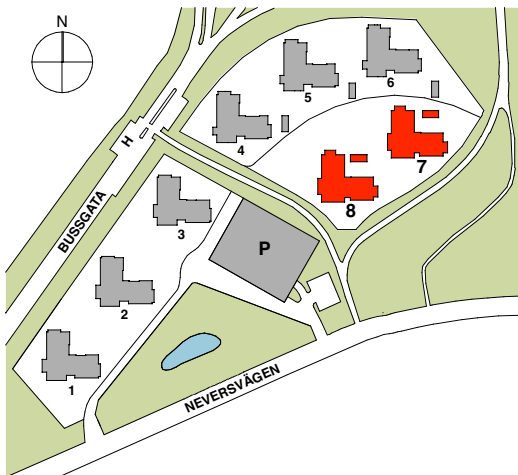


- Lägenhet med öppen planlösning
- Stort vardagsrum
- Uteplats på bottenvåning
- Balkong till plan 2-5
- Klädkammare i anslutning till sovrum

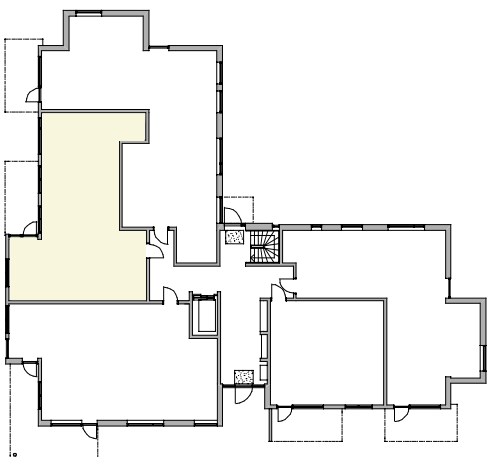

PLAN 1 - 5


Denna planlösning kan väljas till lägenheterna med löp nr 2 och 7.

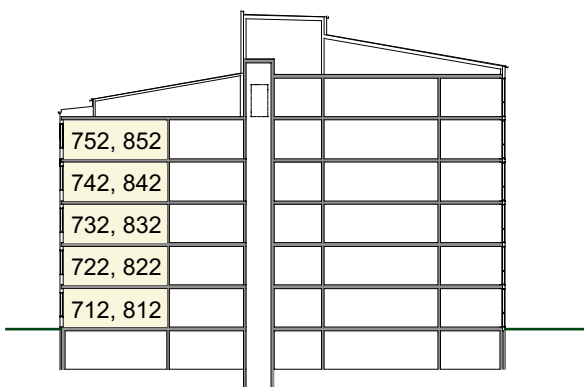

SEKTION



FASAD MOT VÄSTER

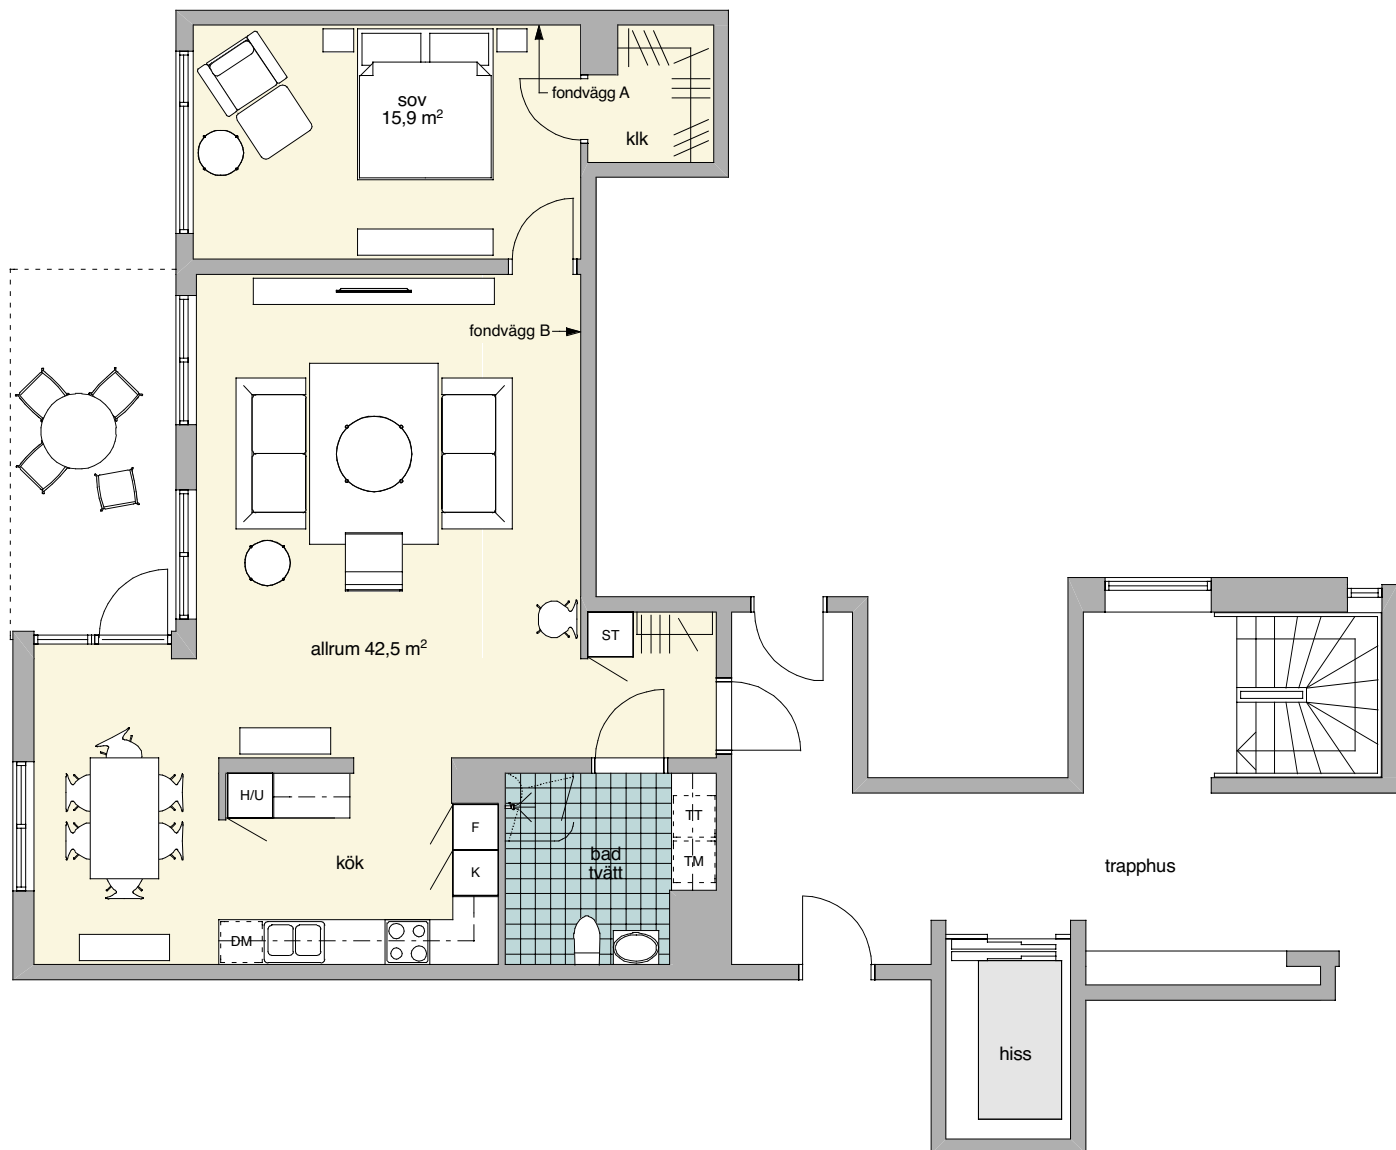

K/F kombinerad kyl/frys

H/U ugn/micro i högskåp

TT tvättmaskin

L linneskåp

K kyl

DM diskmaskin

ST städsåp


häll

F frys

TM torktumlare

G garderob

KLK klädskåp

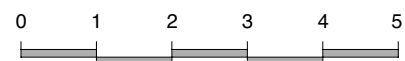

Skala 1:100

Bilaga 2A

